


ACUEDUCTO ZONA NORTE

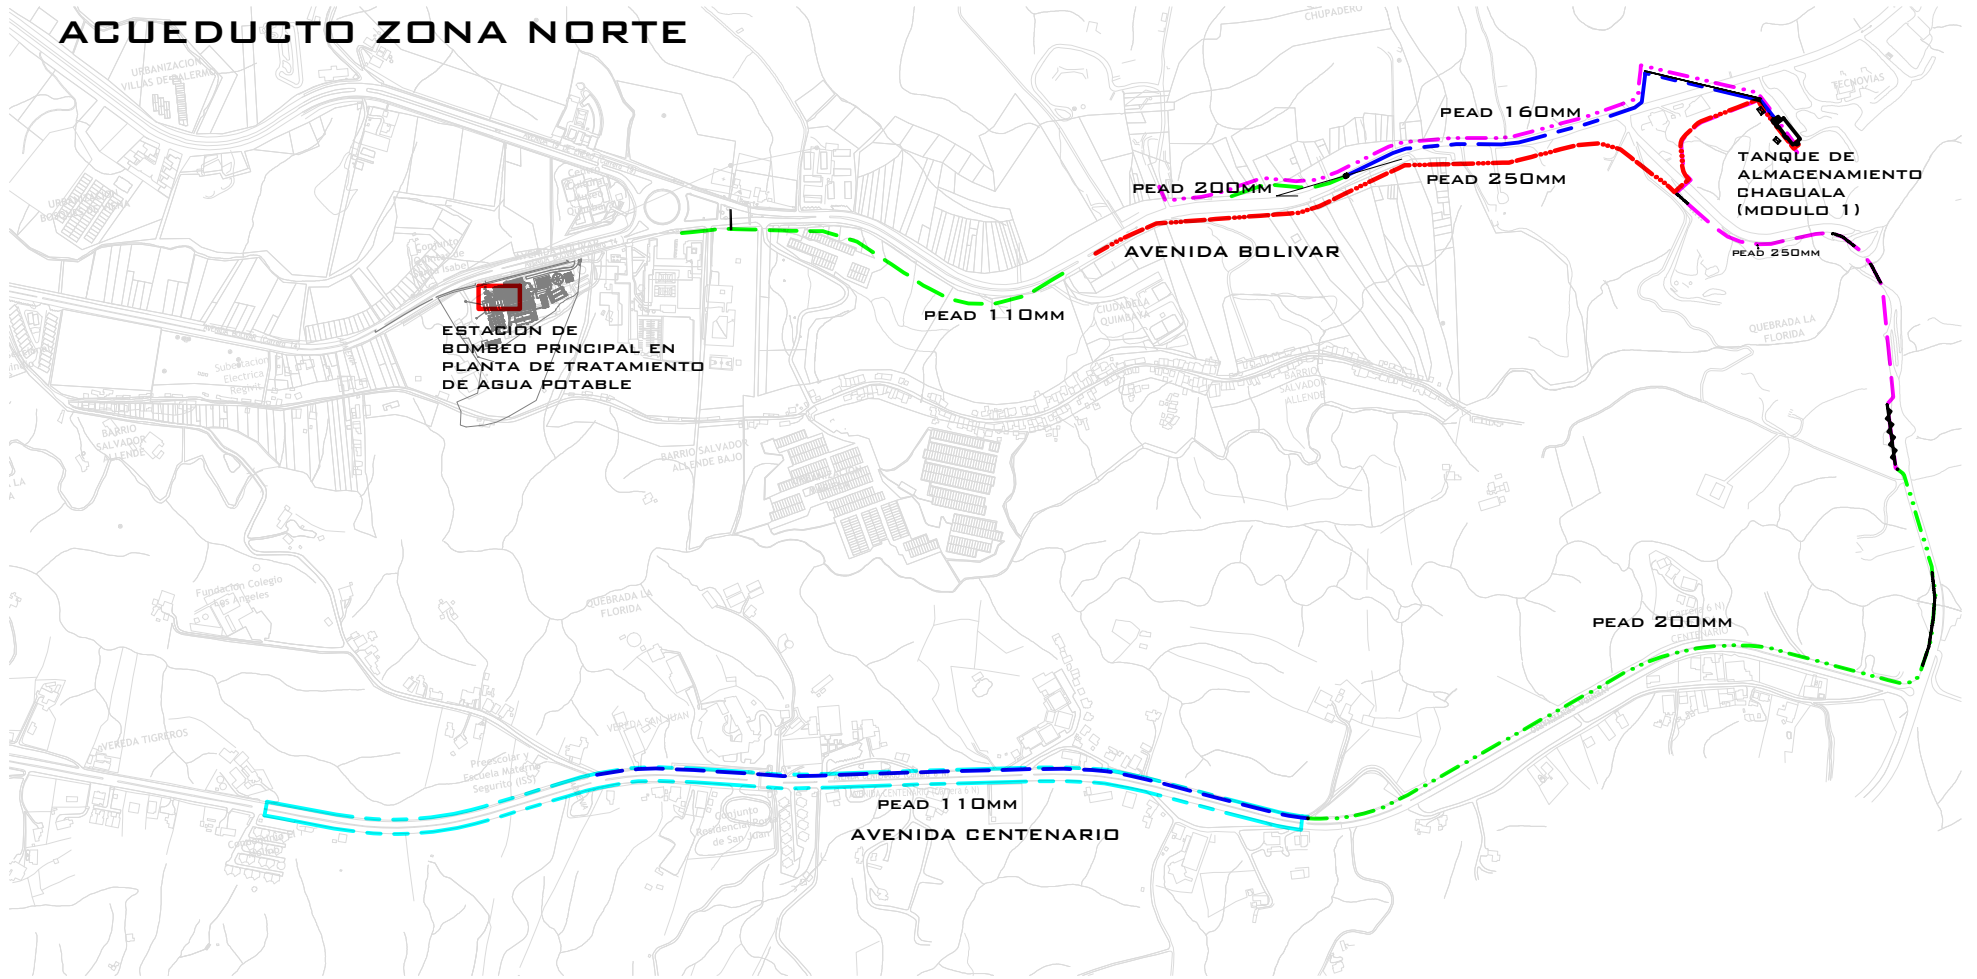

ACUEDUCTO ZONA NORTE

- LINEA DE IMPULSION PTAP A TANQUE DE ALMACENAMIENTO / PEAD250MM
- - - RED MATRIZ AVENIDA CENTENARIO PEAD 250MM
- - - RED MATRIZ AVENIDA CENTENARIO PEAD 200MM
- RED MATRIZ AVENIDA CENTENARIO PEAD 160MM
- - - RED DISTRIBUCION AVENIDA CENTENARIO PEAD160MM
- - - TRAMO RED DE DISTRIBCIÓN AV. SIMON BOLIVAR PEAD 110MM
- - - TRAMO RED DE DISTRIBCIÓN AV. SIMON BOLIVAR PEAD 160MM
- - - RED DISTRIBUCION ZONA NOROCCIDENTAL PEAD200MM